Silnice I/43
S 9,5/90
VPR - Zářez

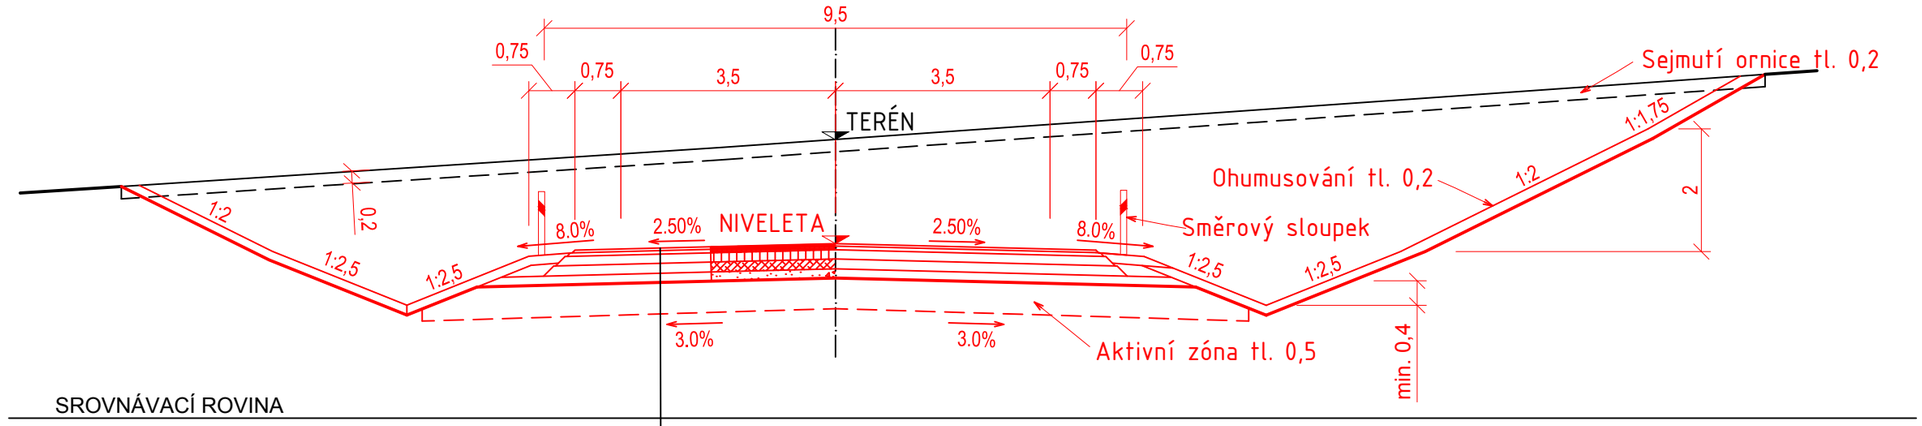

Asfaltový beton pro obrusné vrstvy -	tl. 40mm
Asfaltový beton pro ložní vrstvy -	tl. 60mm
Asfaltový beton pro podkladí vrstvy -	tl. 150mm
Mechanicky zpevněné kamenivo -	tl. 160mm
Štěrkodrť-	tl. 150mm
Celkem	tl. 560mm

Silnice I/43
S 9,5/90
VPR - Odřez

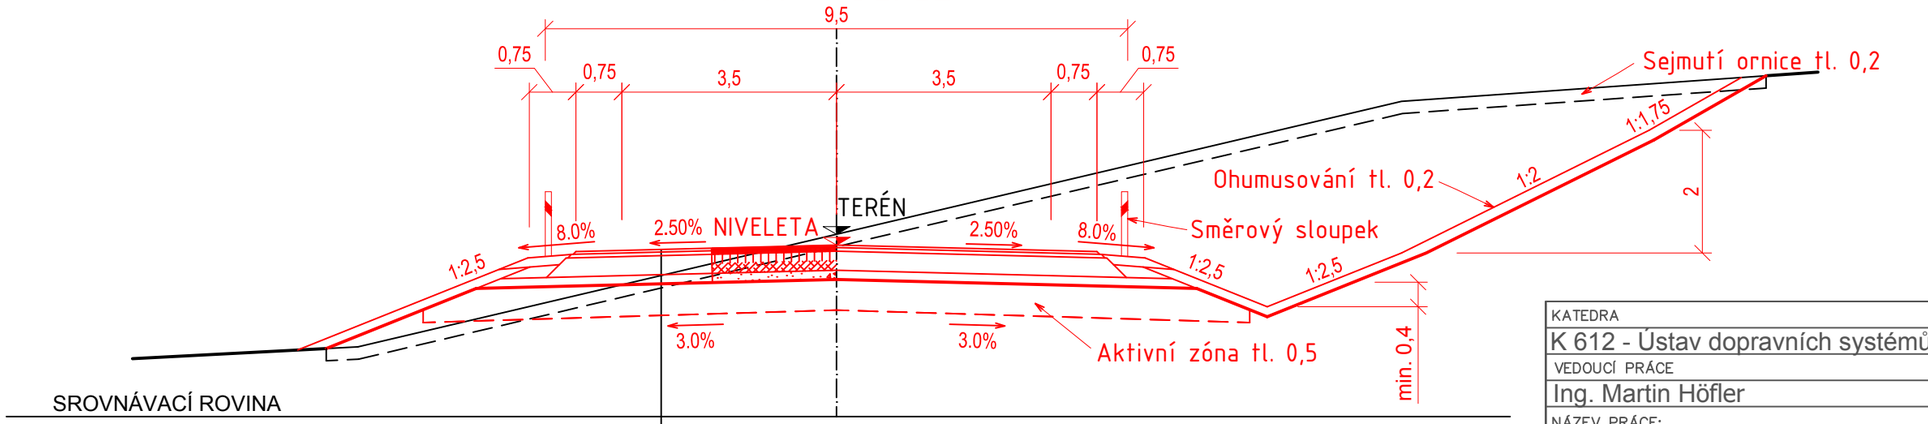

Asfaltový beton pro obrusné vrstvy -	tl. 40mm
Asfaltový beton pro ložní vrstvy -	tl. 60mm
Asfaltový beton pro podkladí vrstvy -	tl. 150mm
Mechanicky zpevněné kamenivo -	tl. 160mm
Štěrkodrť-	tl. 150mm
Celkem	tl. 560mm

KATEDRA K 612 - Ústav dopravních systémů	VYPRACOVAL Vojtěch Žondecký	ČVUT v Praze Fakulta dopravní
VEDOUCÍ PRÁCE Ing. Martin Höfler		
NÁZEV PRÁCE: Obchvat silnice I/43 okolo města Lanškroun		FORMÁT: A3 MĚŘÍTKO: 1:100 AKADEMICKÝ ROK: 2019/20
NÁZEV PŘÍLOHY Vzorové příčné řezy - zářez, odřez		ČÍSLO VÝKRESU: 3a